

ΕΦΗΜΕΡΙΣ ΤΗΣ ΚΥΒΕΡΝΗΣΕΩΣ
ΤΗΣ ΕΛΛΗΝΙΚΗΣ ΔΗΜΟΚΡΑΤΙΑΣ

ΑΘΗΝΑ 16 ΝΟΕΜΒΡΙΟΥ 1992	ΤΕΥΧΟΣ ΤΕΤΑΡΤΟ	ΑΡΙΘΜΟΣ ΦΥΛΛΟΥ 1185

ΠΕΡΙΕΧΟΜΕΝΑ

ΑΠΑΛΛΟΤΡΙΩΣΕΙΣ

ΑΝΑΚΟΙΝΩΣΕΙΣ

Αριθ. ΔΠ/ΤΑ 56253/4279 (1)

Παρακατάθεση της αποζημίωσης ακινήτων που απαλλοτριώνονται για τη διάνοιξη της Δυτικής Εισόδου πόλεως Θεσσαλονίκης κατά το τμήμα από την οδό Κατεχάκη έως την οδό Δάφνης δρχ. 54.410.500 σε βάρος του Έργου 8571027 Δ.Ε.

Ο ΝΟΜΑΡΧΗΣ ΘΕΣΣΑΛΟΝΙΚΗΣ

Έχοντας υπόψη:

1. Τις διατάξεις του από 17.7.23 Ν. Δτος «περί σχεδίων πόλεων κ.λπ. συνοικισμών του Κράτους».

2. Το αρ. 24 του ΑΝ 1731/1939 «περί αναγκαστικών απαλλοτριώσεων» όπως αντικατάσταθηκε κατά την παρ. 1 αυτού με το αρθρ. 8 του Ν. Δ/τος 3979/1959 «περί τρο/σεως ενίων διατάξεων του ΑΝ 1731/1939 «περί αναγκαστικών απαλλοτριώσεων».

3. Την απόφαση εξουσιοδότησής μας αρ. ΕΣ 23157/6.7.82 Νομάρχου Θεσ/νίκης για άσκηση από μας μέρους των αρμοδιοτήτων του,

Φέρουμε σε γνώση αυτών που έχουν ή αξιούν δικαίωμα κυριότητας στα ακίνητα που απαλλοτριώνονται για την διάνοιξη της Δυτικής Εισόδου πόλεως Θεσσαλονίκης (τμήμα από οδό Κατεχάκη έως οδό Δάφνης) βάσει της πράξεως τροποποίησης και αναλογισμού αριθμ. 5779/88 όπως αυτή ισχύει μετά την έγκρισή της, ότι η αποζημίωση που καθορίστηκε με την απόφαση του Μονομελούς Πρωτοδικείου Θεσ/νίκης αριθμ. 138/30.5.1991, κατατέθηκε στο Ταμείο Παρακαταθηκών και Δανείων υπέρ αυτών που θα αναγνωρισθούν δικαιούχοι σύμφωνα με το νόμο.

Για την κατάθεση αυτή έχει εκδοθεί το γραμμάτιο συστάσεως παρακαταθήκης αριθ. 21/15.10.92 ποσού δραχμών 54.410.500 του Ταμείου Παρακαταθηκών και Δανείων Θεσ/νίκης.

Η παρούσα να δημοσιευθεί στην Εφημερίδα της Κυβερνήσεως.

Θεσσαλονίκη, 30 Οκτωβρίου 1992

Με εντολή Νομάρχη
Ο Διευθυντής κ.α.α.
ΕΥΑΓΓΕΛΟΣ ΚΟΝΤΑΛΕΚΑΣ

ΠΟΛΕΟΔΟΜΙΑ

ΑΠΟΦΑΣΕΙΣ

Αριθ. 3469 (2)

Τροποποίηση ρυμοτομικού σχεδίου Χωρυγίου Ν. Κιλκίς (Επισπεύδων - Κ. Καπούλας).

Ο ΝΟΜΑΡΧΗΣ ΚΙΛΚΙΣ

Έχοντας υπόψη:

1) Τις διατάξεις του από 17.7.1923 Ν.Δ. «περί σχεδίων πόλεων και κωμών του Κράτους» όπως τροποποιήθηκε και συμπληρώθηκε μεταγενέστερα.

2) Τις διατάξεις του Ν. 3200/55 «περί διοικητικής αποκεντρώσεως», όπως τροποποιήθηκαν και συμπληρώθηκαν.

3) Τις διατάξεις του ΑΝ 314/68 όπως τροποποιήθηκαν και συμπληρώθηκαν με το ΝΔ 1018/71.

4) Τις διατάξεις του Ν. 1577/85 περί ΓΟΚ.

5) Την οίκ. ΕΠΑ 115/17.6.86 απόφαση Νομάρχου Κιλκίς για την οριοθέτηση του οικισμού.

6) Την 14/92 απόφαση του Κοινοτικού Συμβουλίου Χωρυγίου για το θέμα.

7) Την 952/3.4.92 απορριπτική εισήγηση του ΤΠΠΕ Κιλκίς, προς το Σ. ΠΕΧΩΔΕ.

8) Την μη αποδοχή από το Σ. ΠΕΧΩΔΕ την εισήγηση στην συνεδρεία της 22.6.92.

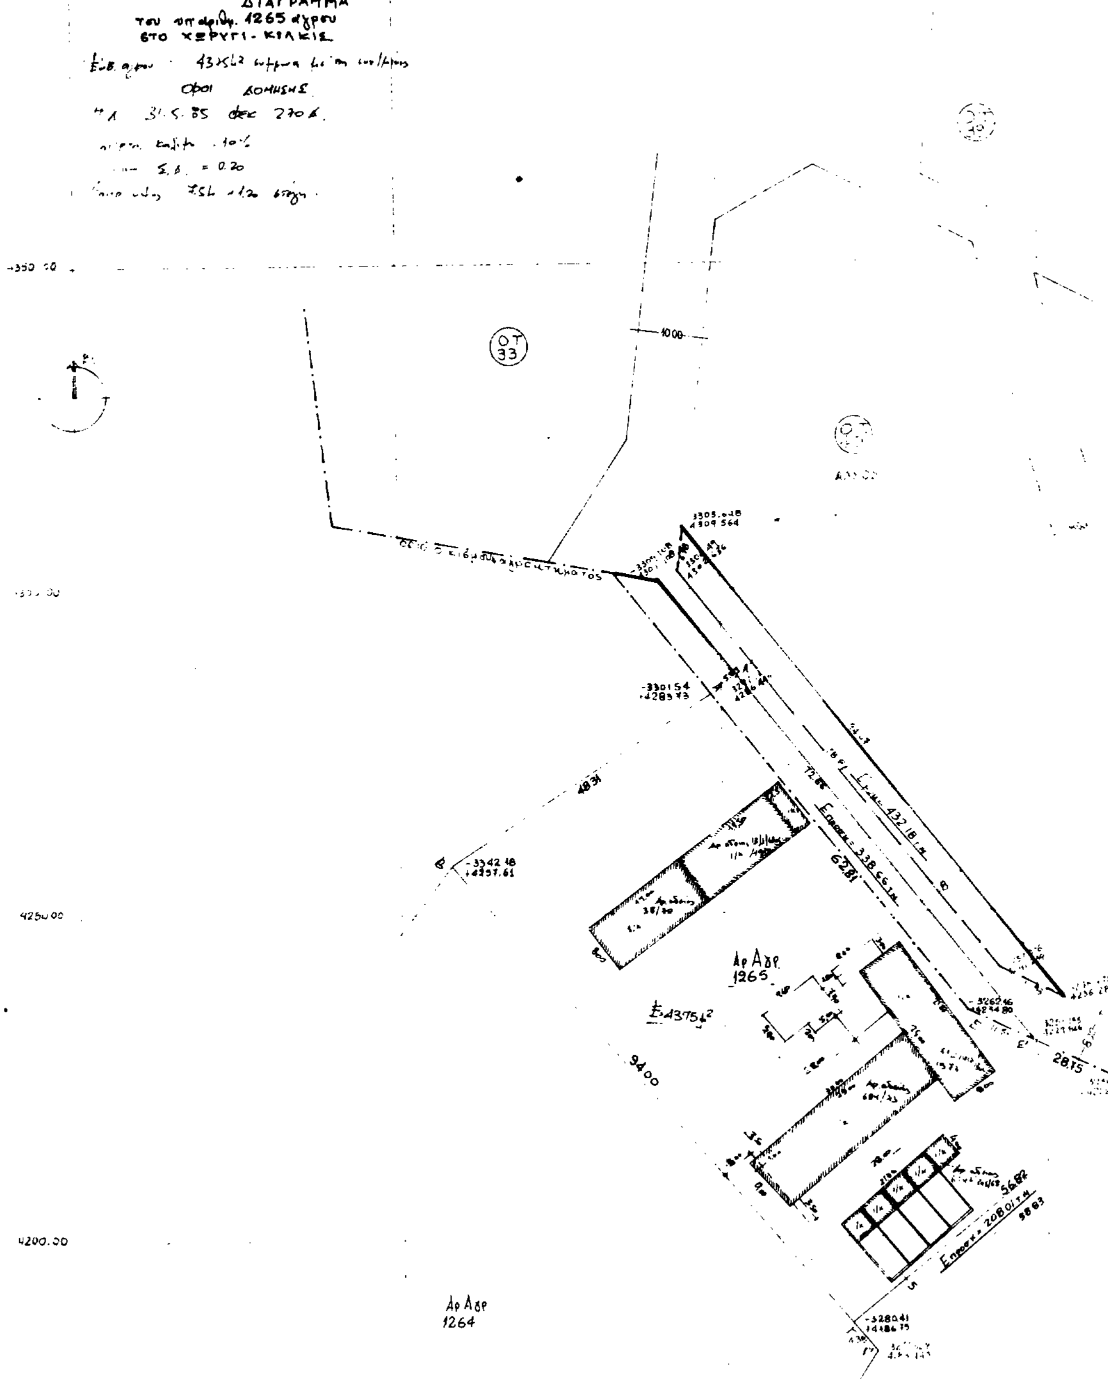
9) Στο 8ο Πρακτικό (3ο θέμα) και την αποχοχή της γνώμης του Κοινοτικού Συμβουλίου, Εγκρίνουμε:

Την τροποποίηση του ρυμοτομικού σχεδίου Χωρυγίου όπως στα συνημμένα Τοπογραφικά διαγράμματα που κυρώθηκαν από την Υπηρεσίας μας.

Η απόφαση αυτή να δημοσιευθεί στην Εφημερίδα της Κυβερνήσεως.

Κιλκίς, 29 Σεπτεμβρίου 1992

Ο Νομάρχης
ΙΩΑΝΝΗΣ ΕΜΜΑΝΟΥΗΛΙΔΗΣ


ΤΟΠΟΓΡΑΦΙΚΟ
ΔΙΑΓΡΑΜΜΑ
ΟΤ 33
Αρ Αγρ 1265
Αρ Αγρ 1264
Ε = 11625 μ²

ΕΡΓΟΔΟΤΗΣ	Κ. Αποψας Κοψ/νος	
ΕΡΓΟ	Τροποποίηση ρυμ. σχ.	
ΘΕΣΗ ΕΡΓΟΥ	[illegible]	
ΜΕΛΕΤΗΤΗΣ	ΔΗΜΗΤΡΗΣ ΤΕΡΖΙΔΗΣ	
ΘΕΜΑ ΣΧΕΔΙΟΥ	ΤΟΠΟΓΡΑΦΙΚΟ	ΑΡΙΘΜΟΣ ΣΧΕΔΙΟΥ
ΚΛΙΜΑΞ	1:500	
ΗΜΕΡ.		

[illegible]
με αρ. πρ. 3469/29.9.92
[illegible]

Αριθ. 3565/91 (3)

Τροποποίηση ρυμοτομικού σχεδίου Κιλκίς στα ΟΤ Γ 417-Γ 418-Γ 419 για ανέγερση σχολείου παιδιών με ειδικές ανάγκες.

Ο ΝΟΜΑΡΧΗΣ ΚΙΛΚΙΣ

Έχοντας υπόψη:

1. Τις διατάξεις του από 17.7.1923 Ν.Δ. «περί σχεδίων πόλεων και κωμών του Κράτους» όπως τροποποιήθηκε και συμπληρώθηκε μεταγενέστερα.

2. Τις διατάξεις του Ν. 3200/55 «περί διοικητικής αποκεντρώσεως», όπως τροποποιήθηκαν και συμπληρώθηκαν.

3. Τις διατάξεις του ΑΝ 314/68 όπως τροποποιήθηκαν και συμπληρώθηκαν με το ΝΔ 1018/71.

4. Το από 17.6.88 (ΦΕΚ 167 Δ) Π.Δ. «Περί επεκτάσεως ρυμοτομικού σχεδίου Κιλκίς».

5. Την 97α/91 απόφαση του Δημοτικού Συμβουλίου Κιλκίς για το θέμα.

6. Το Τ. 2883 ΟΙΚ./5.5.91 έγγραφο της Δ/νσης Τεχνικών Υπηρεσιών Κιλκίς για το θέμα.

7. Την με αρ. πρ. οικ. ΕΠΑ 44/24.8.92 εισήγηση του ΤΠΠΕ Κιλκίς, στο Σ. ΠΕΧΩΔΕ Ν. Κιλκίς για το θέμα.

8. Την ομόφωνη γνώμη του Σ. ΠΕΧΩΔΕ όπως αυτή διατυπώθηκε στο 10ο πρακτικό της συνεδρίας της 7.9.92, αποφασίζουμε:

Εγκρίνουμε την τροποποίηση του ρυμοτομικού σχεδίου Κιλκίς στα ΟΤ Γ.417 - Γ418 - Γ419, για ανέγερση σχολείου παιδιών με ειδικές ανάγκες, όπως στα συνημμένα χυρωμένα διαγράμματα.

Η απόφαση αυτή να δημοσιευθεί στην Εφημερίδα της Κυβερνήσεως.

Κιλκίς, 29 Σεπτεμβρίου 1992

Ο Νομάρχης
ΙΩΑΝΝΗΣ ΕΜΜΑΝΟΥΗΛΙΔΗΣ

ΕΛΛΗΝΙΚΗ ΔΗΜΟΚΡΑΤΙΑ
ΝΟΜΑΡΧΙΑ ΚΙΛΚΙΣ
Δ/ΝΣΗ ΤΕΧΝ. ΥΠΗΡΕΣΙΩΝ

ΕΡΓΟ: "Ειδικό Δημοτικό Σχολείο Κιλκίς"

ΘΕΜΑ ΣΧΕΔΙΟΥ: Τοπογραφικό

ΚΛΙΜΑΞ 1 : 200

ΔΙΑΓΡΑΜΜΑ οικοπέδου T_1, T_2, T_3, T_4, T_1

Εμβαδού **Ε= 2.150,01 Μ2**

3565/91/92
Κιλκίς 13-10-92

ΜΙΣΟΠΟΥΛΟΣ ΦΩΤΗΣ
ΑΡΧ. ΜΗΧ/ΚΟΣ ΜΕ ΣΥΜΒΑΣΗ

Γ. ΣΙΒΒΑΣ
ΜΗΧ/ΓΟΣ - ΗΛΕΚΤ/ΓΟΣ
με Α' β.

ΘΕΩΡΗΘΗΚΕ
16 MAI 1991

Παναγιωτίδης
Πολ/κός Μηχ/κός με Α' β.

ΕΛΕΓΧΘΗΚΕ
Ο Πρ/μενος

ΚΩΣΤΑΣ ΤΕΚΙΡΔΑΛΗΣ
ΠΟΛΙΤΙΚΟΣ ΜΗΧΑΝΙΚΟΣ

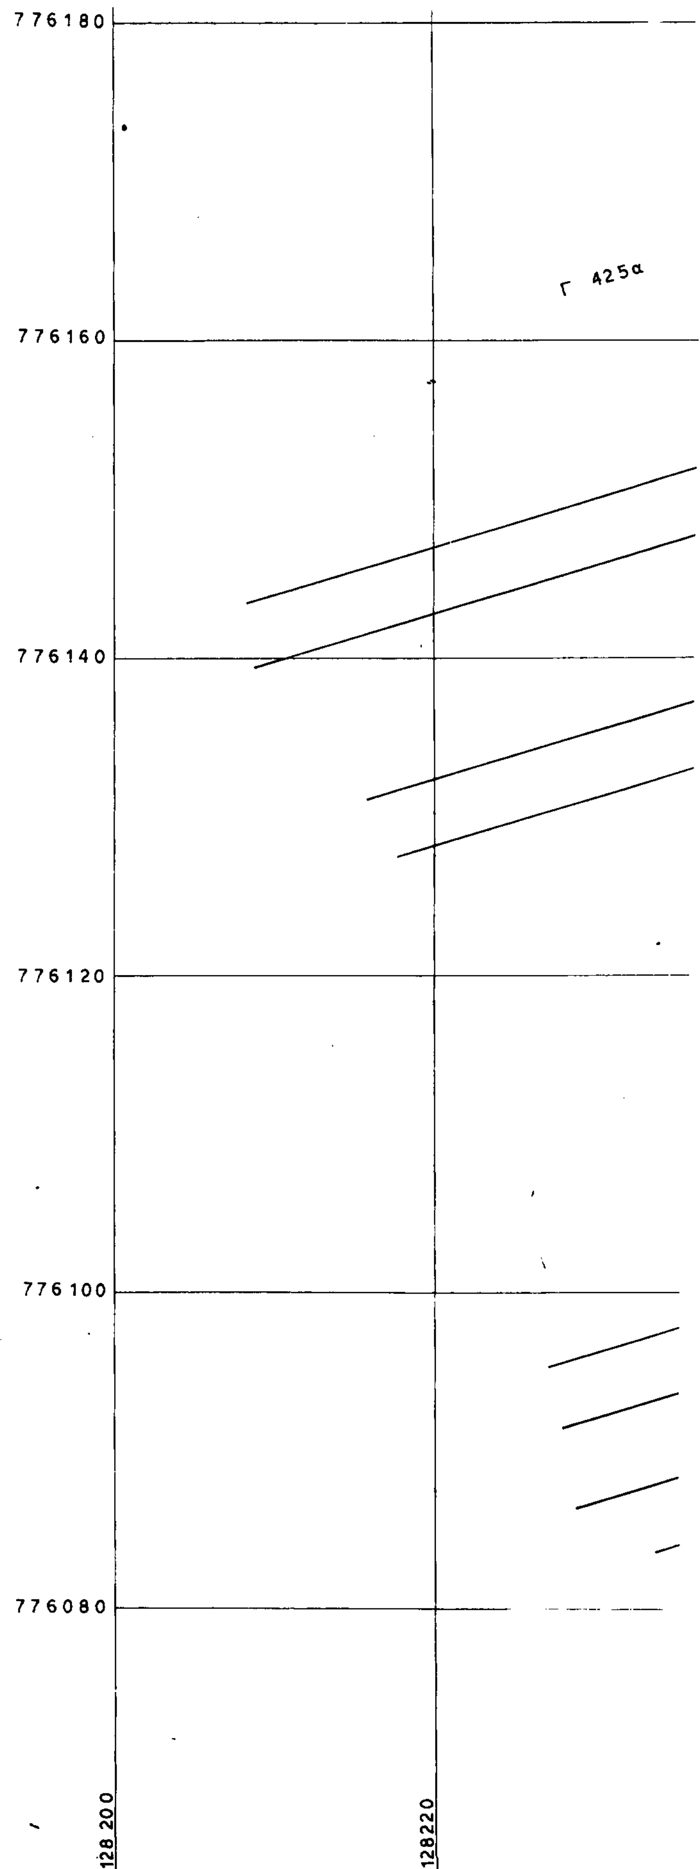
ΣΥΝΤΑΧΘΗΚΕ

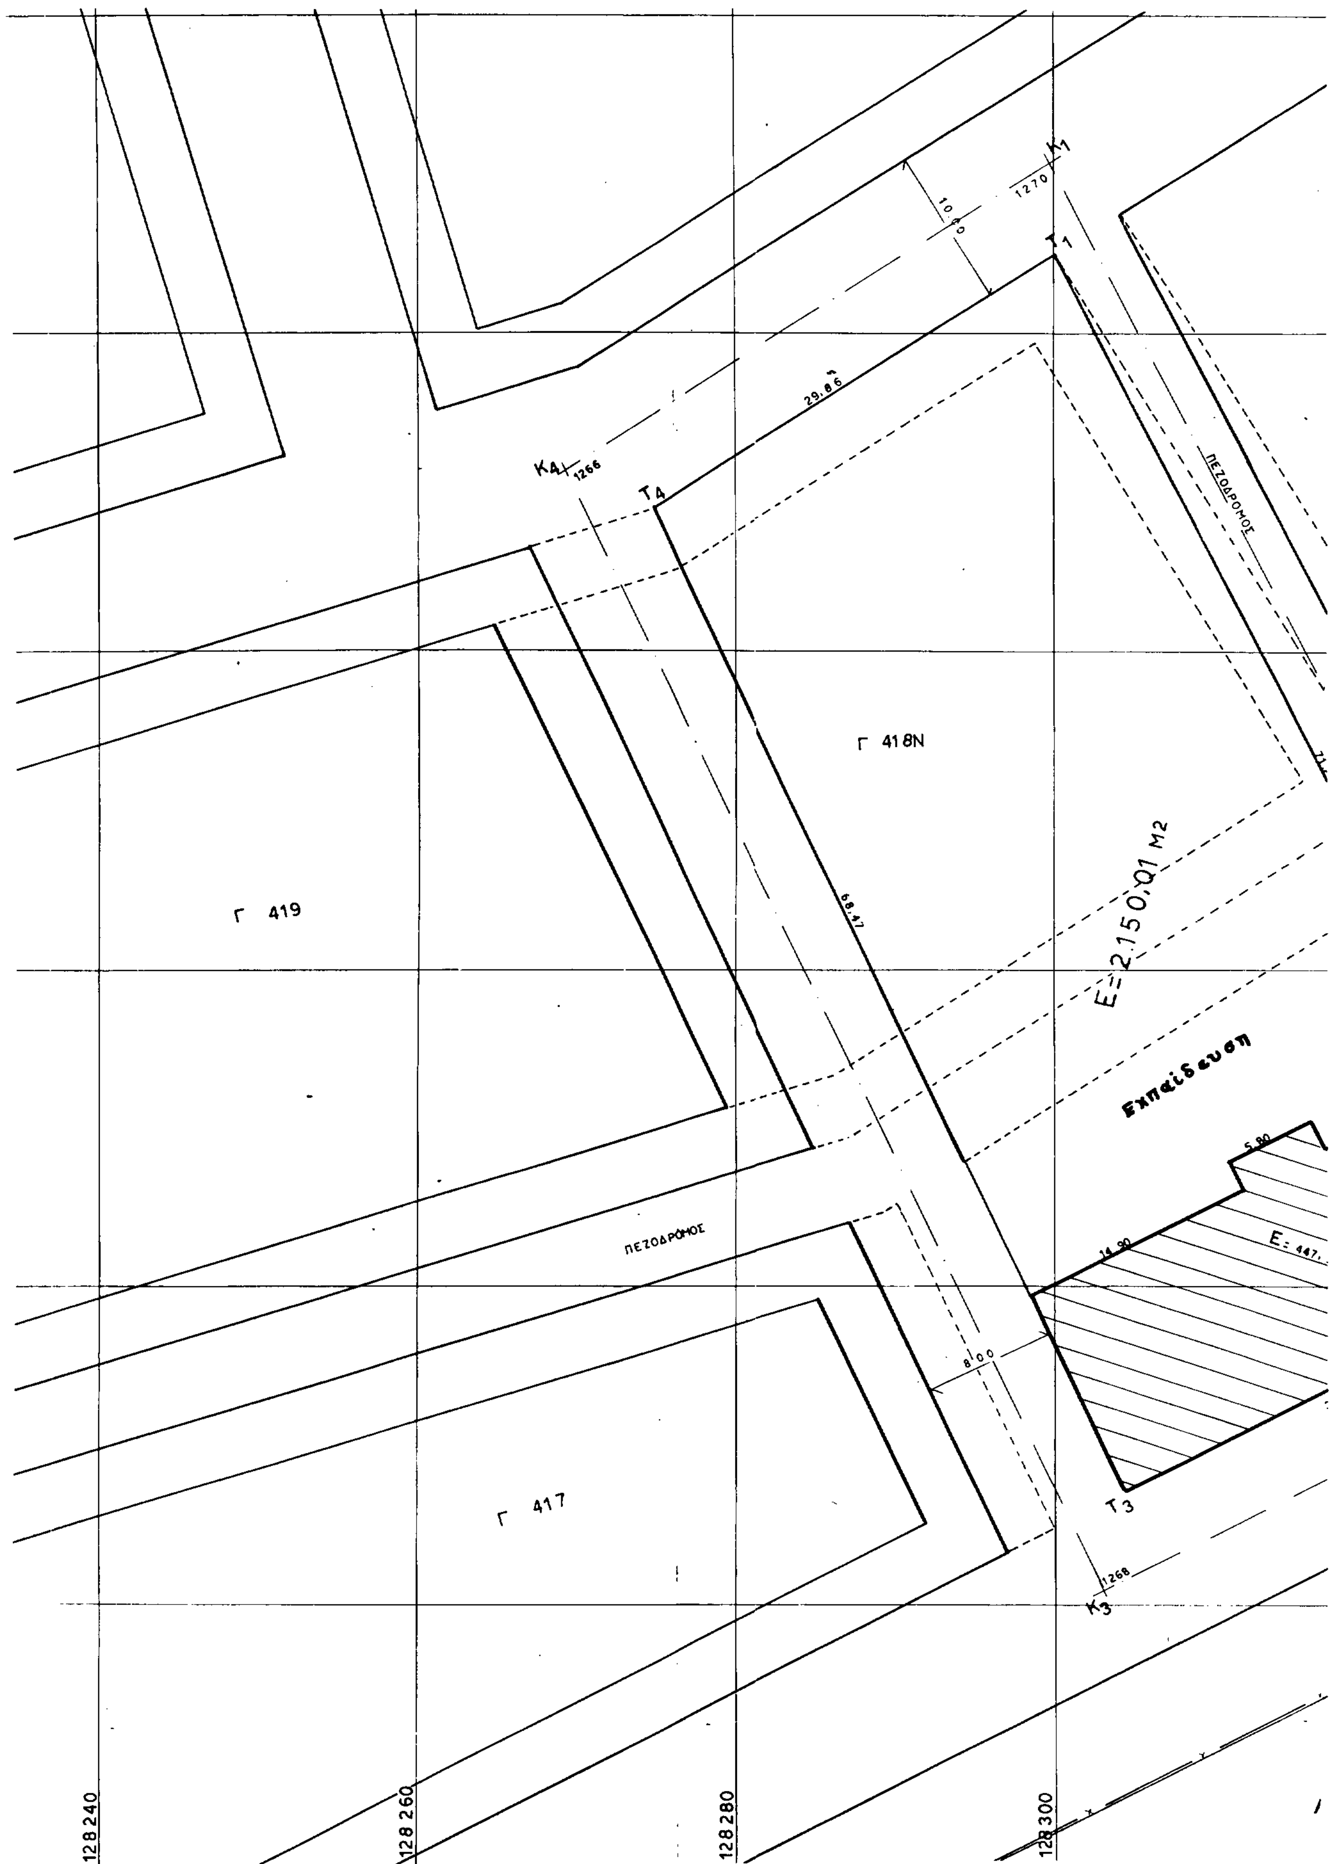
ΕΥΘΥΜΙΟΣ
ΔΙΠΛ. ΤΟΠΟΓΡΑΦΟΣ ΜΗΧΑΝΙΚΟΣ

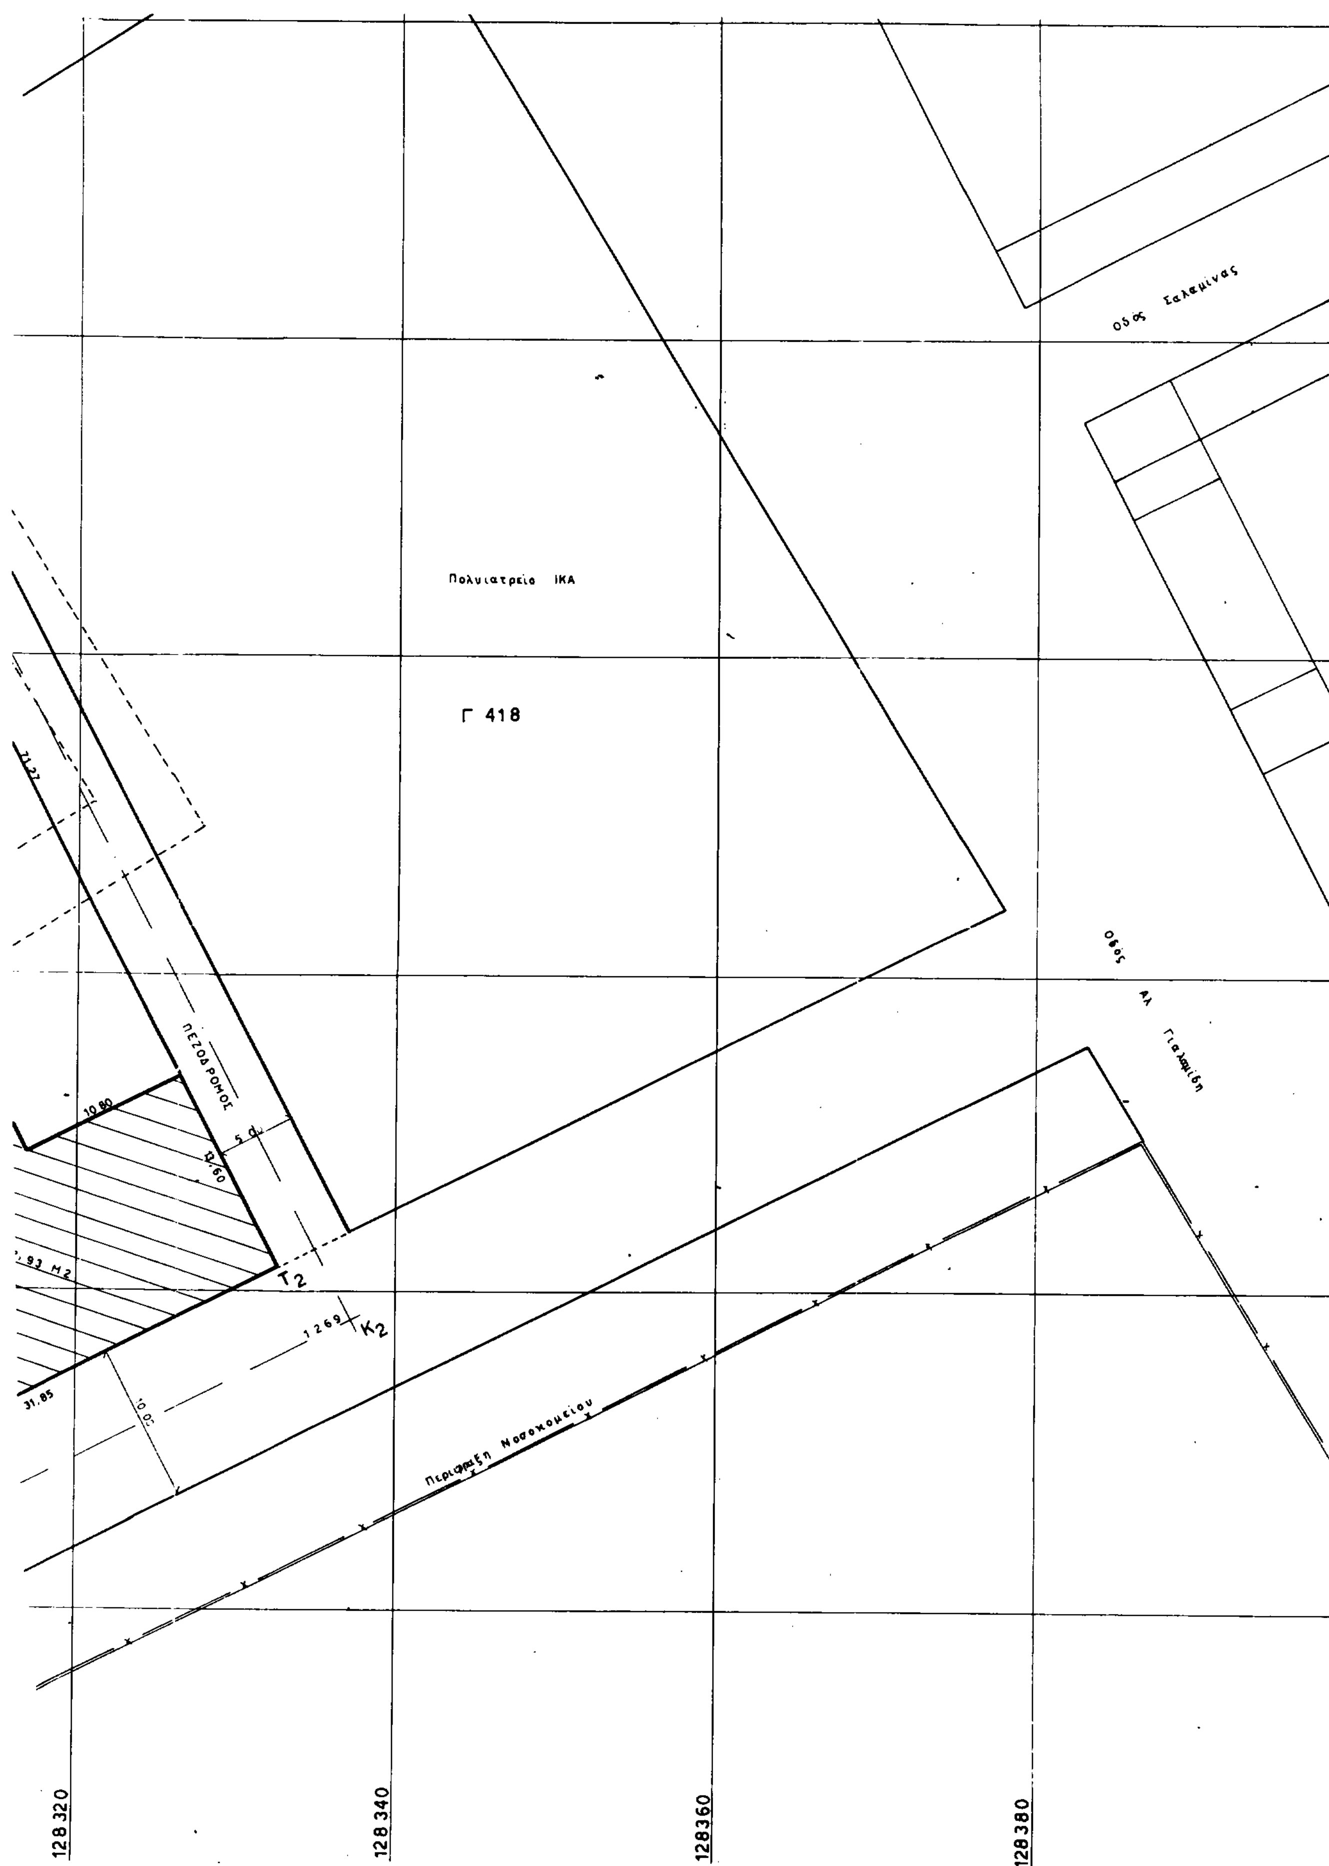
ΟΡΟΙ ΔΟΜΗΣΗΣ	ΙΣΧΥΟΥΝ	ΠΡ/ΝΤΑΙ
Αρτιότητα	15 - 400	31,85-2150,01
Κάλυψη (31,85 x 13,70) + (5,65 x 2,05) = = 447,93 Μ2	70%	20,84 %
Υψος Η	10,00 Μ	6,00 Μ
Προκήπιο Δ= 3+0.10 Η η	0.00	0,00
Σ. Δ. = 0.8 (2150,01 x 0.8 = 1720,01)	1.720,01 Μ2	447,93 Μ2

ΣΥΝΤΕΤΑΓΜΕΝΕΣ ΚΟΡΥΦΩΝ

ΚΟΡΥΦΕΣ	Χ	Ψ	Η
K_1	128299.822	776170.804	
K_2	128337.209	776098.351	
K_3	128302.873	776080.936	
K_4	128269.192	776151.423	
T1	128300.003	776165.001	273,54
T2	128332.687	776101.663	274,23
T3	128304.285	776087.258	272,04
T4	128274.767	776149.034	271,25




Κ1
12.70
10.00
Τ1
29.86
Κ4
12.66
Τ4
ΠΕΖΟΔΡΟΜΟΣ
Γ 418Ν
Γ 419
68.47
Ε=2.150,01 Μ2
Εκπαίδευση
5.80
14.90
8.00
Γ 417
Τ3
12.68
Κ3
128 240
128 260
128 280
128 300


Οδός Σαλαμίνας
Πολυιατρείο ΙΚΑ
Γ 418
Οδός Αλ. Γαλάνη
ΠΕΖΟΔΡΟΜΟΣ
Περίφραξη Νοσοκομείου
10.80
12.60
5.0
21.27
31.85
T2
K2
10.0
128 320
128 340
128360
128380